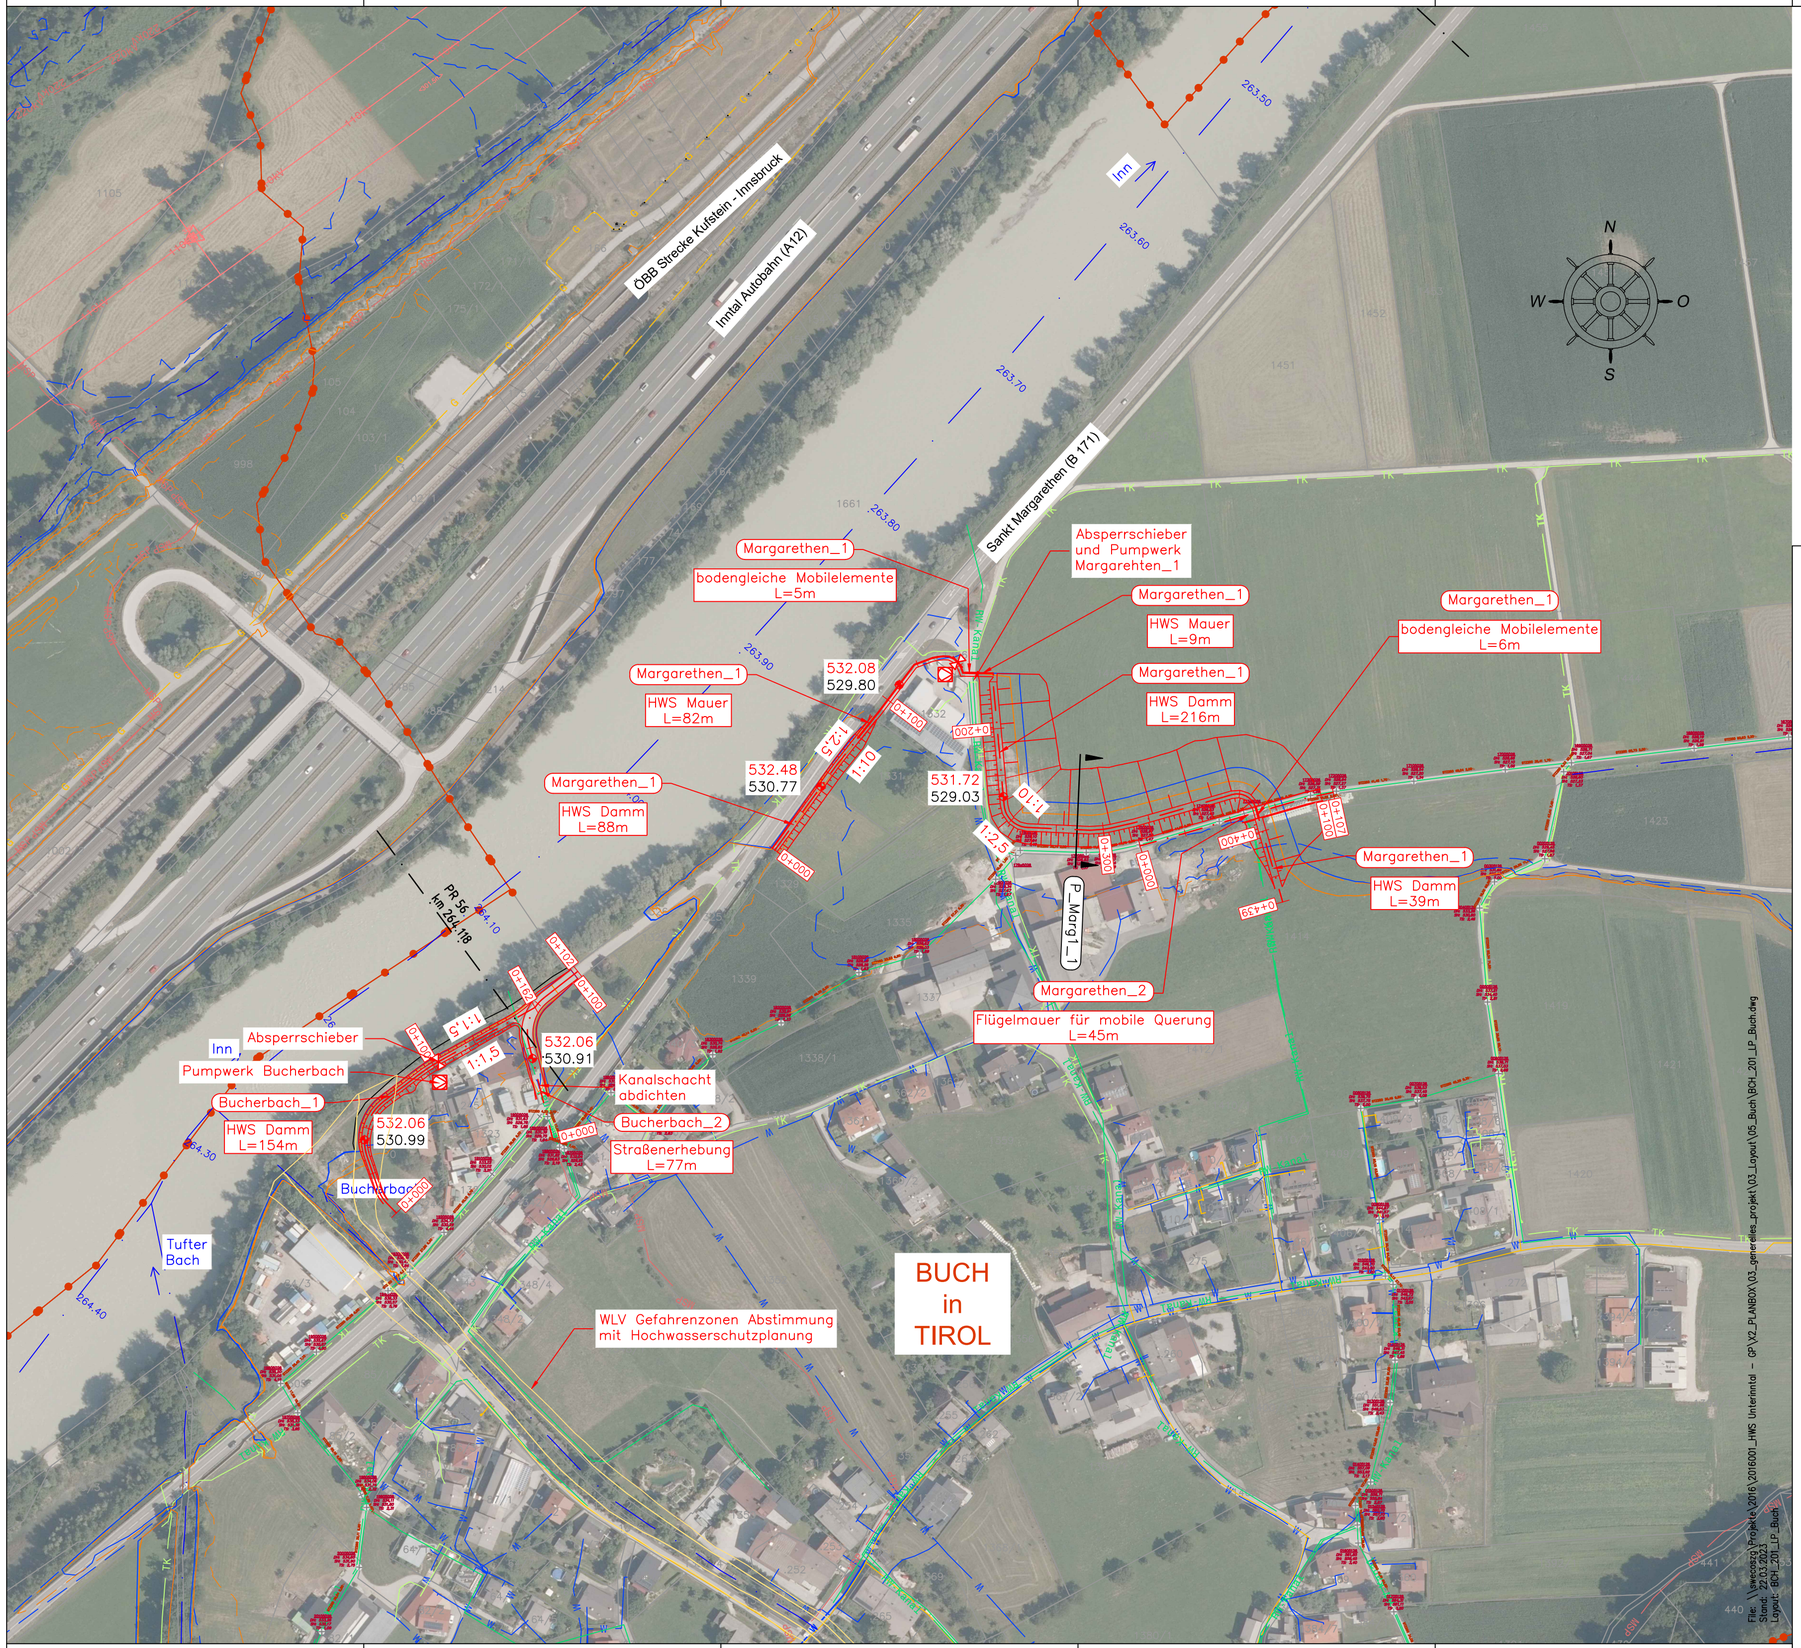

Legende:

Projektierte Maßnahmen:

- Projektierte Maßnahmen
- Anschlaglinie HW300 Projekt
- Anschlaglinie HW100 Projekt
- Flussquerprofile
- 543.10 / 541.73 Kote Projekt/Bestand
- Absperrschieber
- Pumpwerk

Bestandsgrundlagen:

- Kataster
- Flussachse
- 272.40 Flusskilometer
- Gemeindegrenze
- Anschlaglinie HW100 Bestand
- Anschlaglinie HW300 Bestand
- WLV-Zonen
- best. Wasserleitung
- best. RW-Kanal
- best. MW-Kanal
- best. SW-Kanal
- best. TK-Leitung
- best. Nachrichtenleitung
- best. Lichtwellenleitung
- best. 110kV Leitung
- best. 220kV Leitung
- best. MSP Leitung
- best. Gas Leitung
- best. Gas-ND Leitung
- best. Gas-MD Leitung
- best. Gas-HD Leitung
- best. Bahnstromleitung

LAND TIROL

BUNDESWASSER BAUVERWALTUNG Tirol

Bundesministerium Land- und Forstwirtschaft, Regionen und Wasserwirtschaft

Hochwasserschutz Tiroler Unterinntal

INN

Maßnahmenplanung Mittleres Unterinntal

Generelles Projekt

--	--	--	--	--	--
DATUM	INDEX	ÄNDERUNG	BEARB.:	GEPR.:	FREIGEG.:

Fachgebiet: WASSERBAU		Ersteller: ARGE HWS MUI (weco freiland mjp henzinger)
Inhalt: Lageplan Buch, Blatt 1 von 2		bearbeitet: CW
Datum: 31.03.2023	Maßstab: 1:2000	geprüft: RC
Einlagennummer: 05.201	Revisionsnummer	freigegeben: RC
Plannummer: gp.wb.buc.lp_05.201	Dateiname: BCH_201_LP_Buch.dwg	A B C D E F G H I J

Plan: \\vm-cad-01\Projekte\2016\2016001_HWS Unterinntal - gp\V2_PLANROOT\03_generelles_projekt\03_Layout\05_Buch\BCH_201_LP_Buch.dwg
Stand: 31.03.2023
Layout: BCH_201_LP_Buch