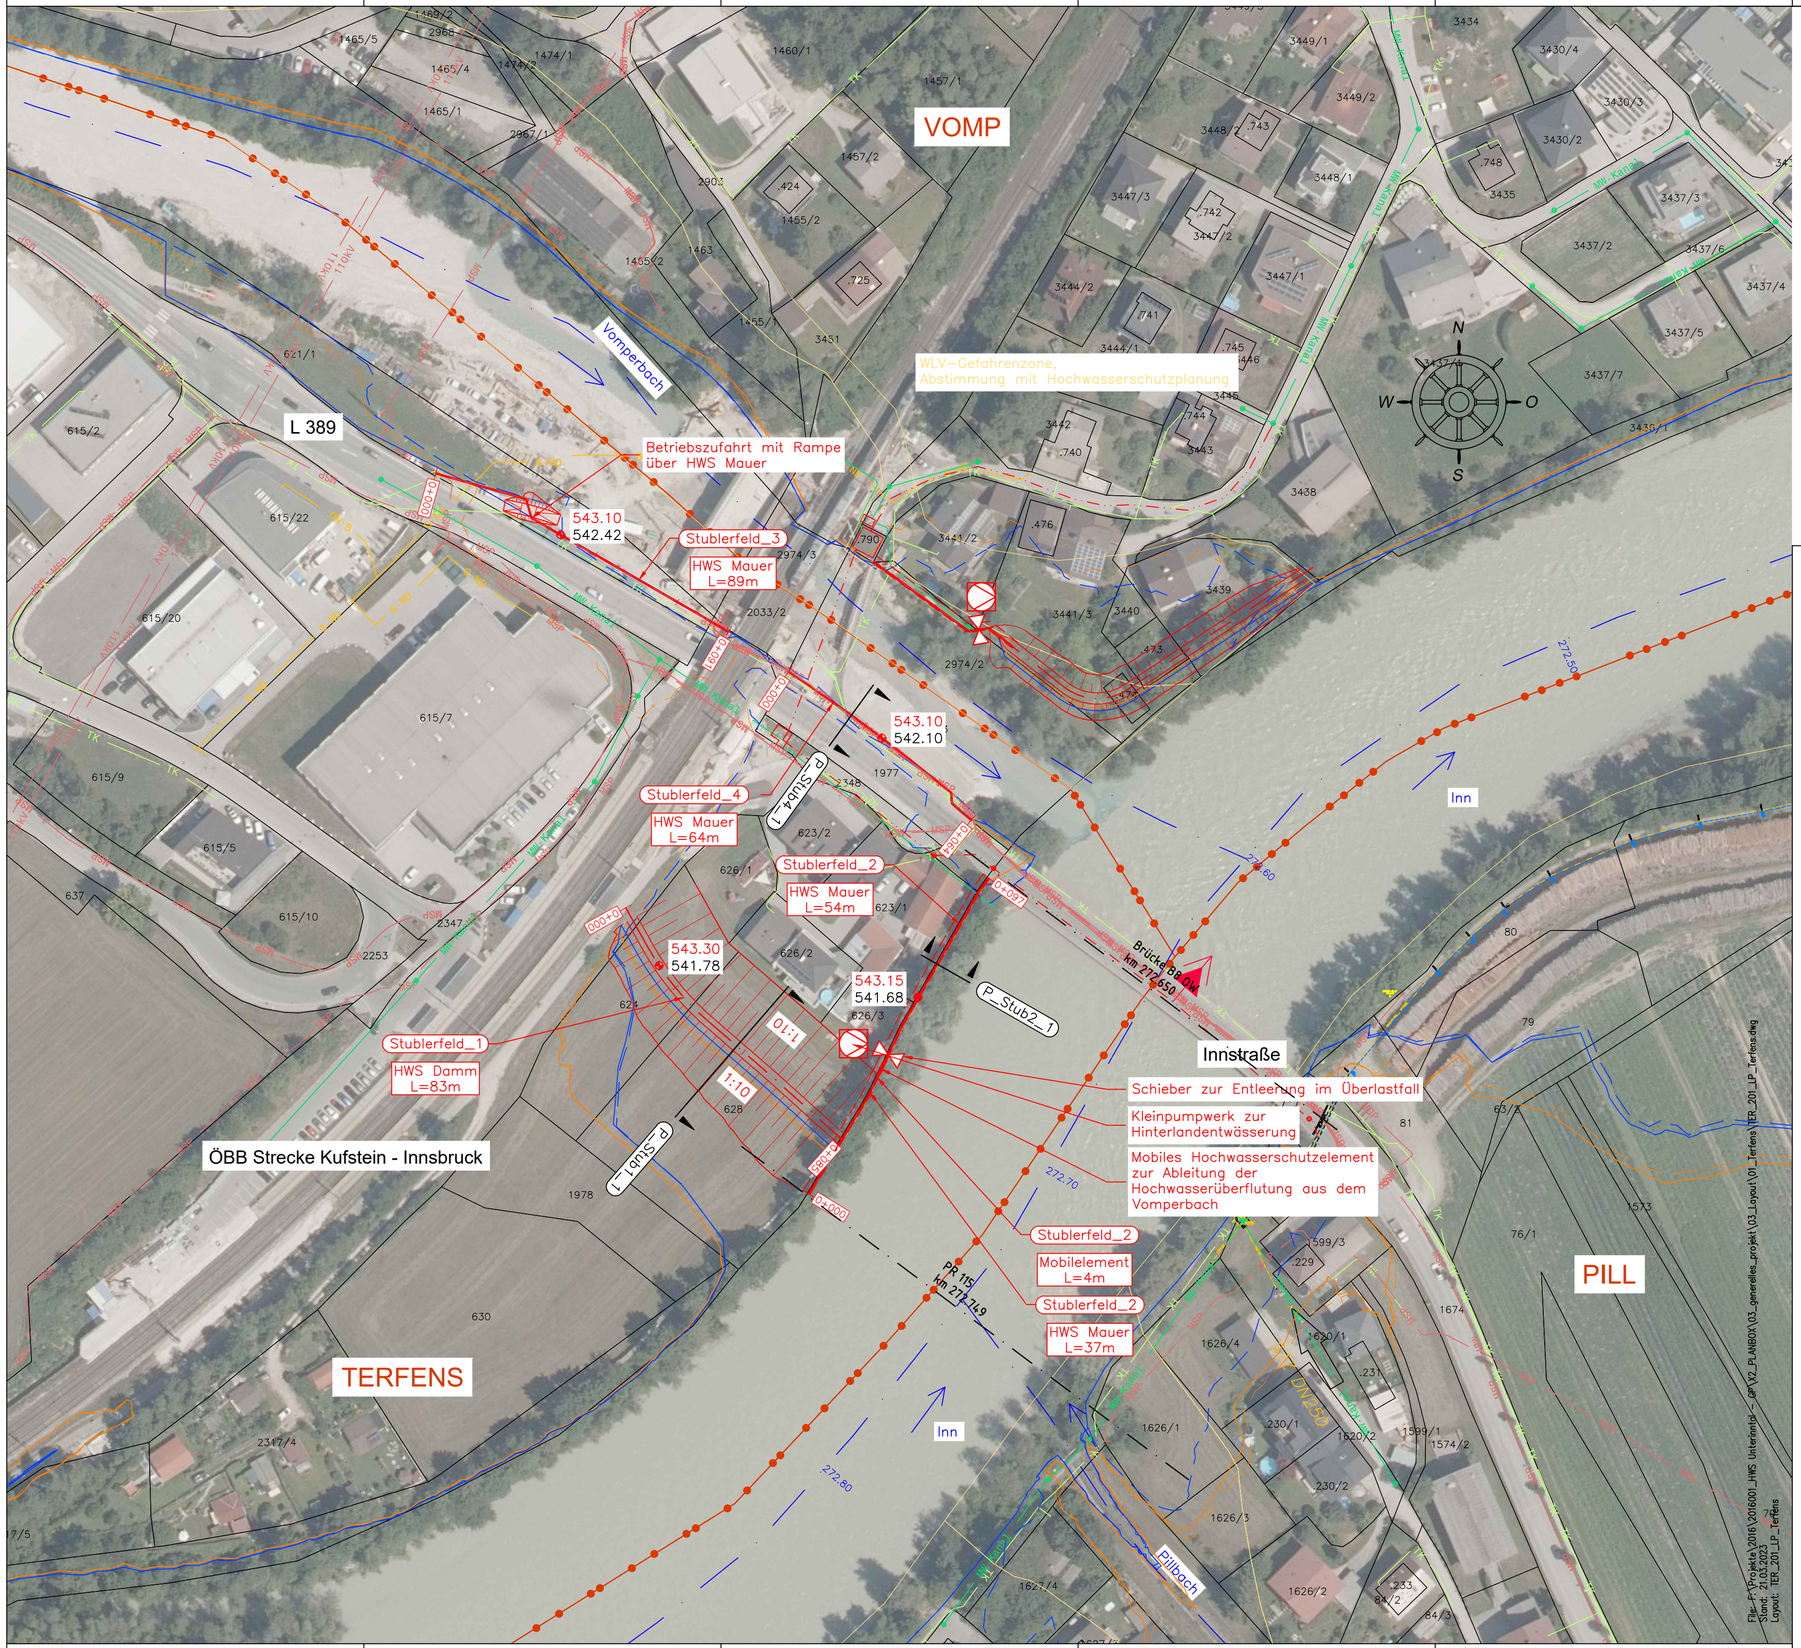


# Legende:

## Projektierte Maßnahmen:

- Projektierte Maßnahmen
- Anschlaglinie HW300 Projekt
- Anschlaglinie HW100 Projekt
- Flussquerprofile

543.10
541.73 Kote Projekt/Bestand

- Absperrschieber
- Pumpwerk

## Bestandsgrundlagen:

- Kataster
- Flussachse
- 272.40 Flusskilometer
- Gemeindegrenze
- Anschlaglinie HW100 Bestand
- Anschlaglinie HW300 Bestand
- WLV-Zonen
- best. Wasserleitung
- best. RW-Kanal
- best. MW-Kanal
- best. SW-Kanal
- best. TK-Leitung
- best. Nachrichtenleitung
- best. Lichtwellenleitung
- best. 110kV Leitung
- best. 220kV Leitung
- best. MSP Leitung
- best. Gas Leitung
- best. Gas-ND Leitung
- best. Gas-MD Leitung
- best. Gas-HD Leitung
- best. Bahnstromleitung

LAND TIROL
BUNDESWASSER BAUVERWALTUNG Tirol

Bundesministerium
Land- und Forstwirtschaft, Regionen und Wasserwirtschaft

# Hochwasserschutz Tiroler Unterinntal

## INN

## Maßnahmenplanung Mittleres Unterinntal

## Generelles Projekt

| -- | -- | -- | -- | -- | -- |
|---|---|---|---|---|---|
| DATUM | INDEX | ÄNDERUNG | BEARB.: | GEPR.: | FREIGEG.: |

| | | | | | | | | | | |
|---|---|---|---|---|---|---|---|---|---|---|
| Fachgebiet: WASSERBAU | | Ersteller: ARGE HWS MUI (weco freiland mjp henzinger) | | | | | | | | |
| Inhalt: Lageplan Terfens, Blatt 1 von 1 | | bearbeitet: CW | | | | | | | | |
| Datum: 31.03.2023 | Maßstab: 1:1000 | geprüft: RC | | | | | | | | |
| Einlagennummer: 01.201 | Revisionsnummer: | freigegeben: RC | | | | | | | | |
| Plannummer: gp.wb.terf.lp_01.201 | Dateiname: TER_201_LP_Terfens.dwg | A | B | C | D | E | F | G | H | I | J |

Plot: P:\Projekte\2016\2016001_HWS Unterinntal – GP\X2_PLANBOX\03_generelles_projekt\03_Layout\01_Terfens\TER_201_LP_Terfens.dwg
Stand: 27.03.2023
Layout: TER_201_LP_Terfens