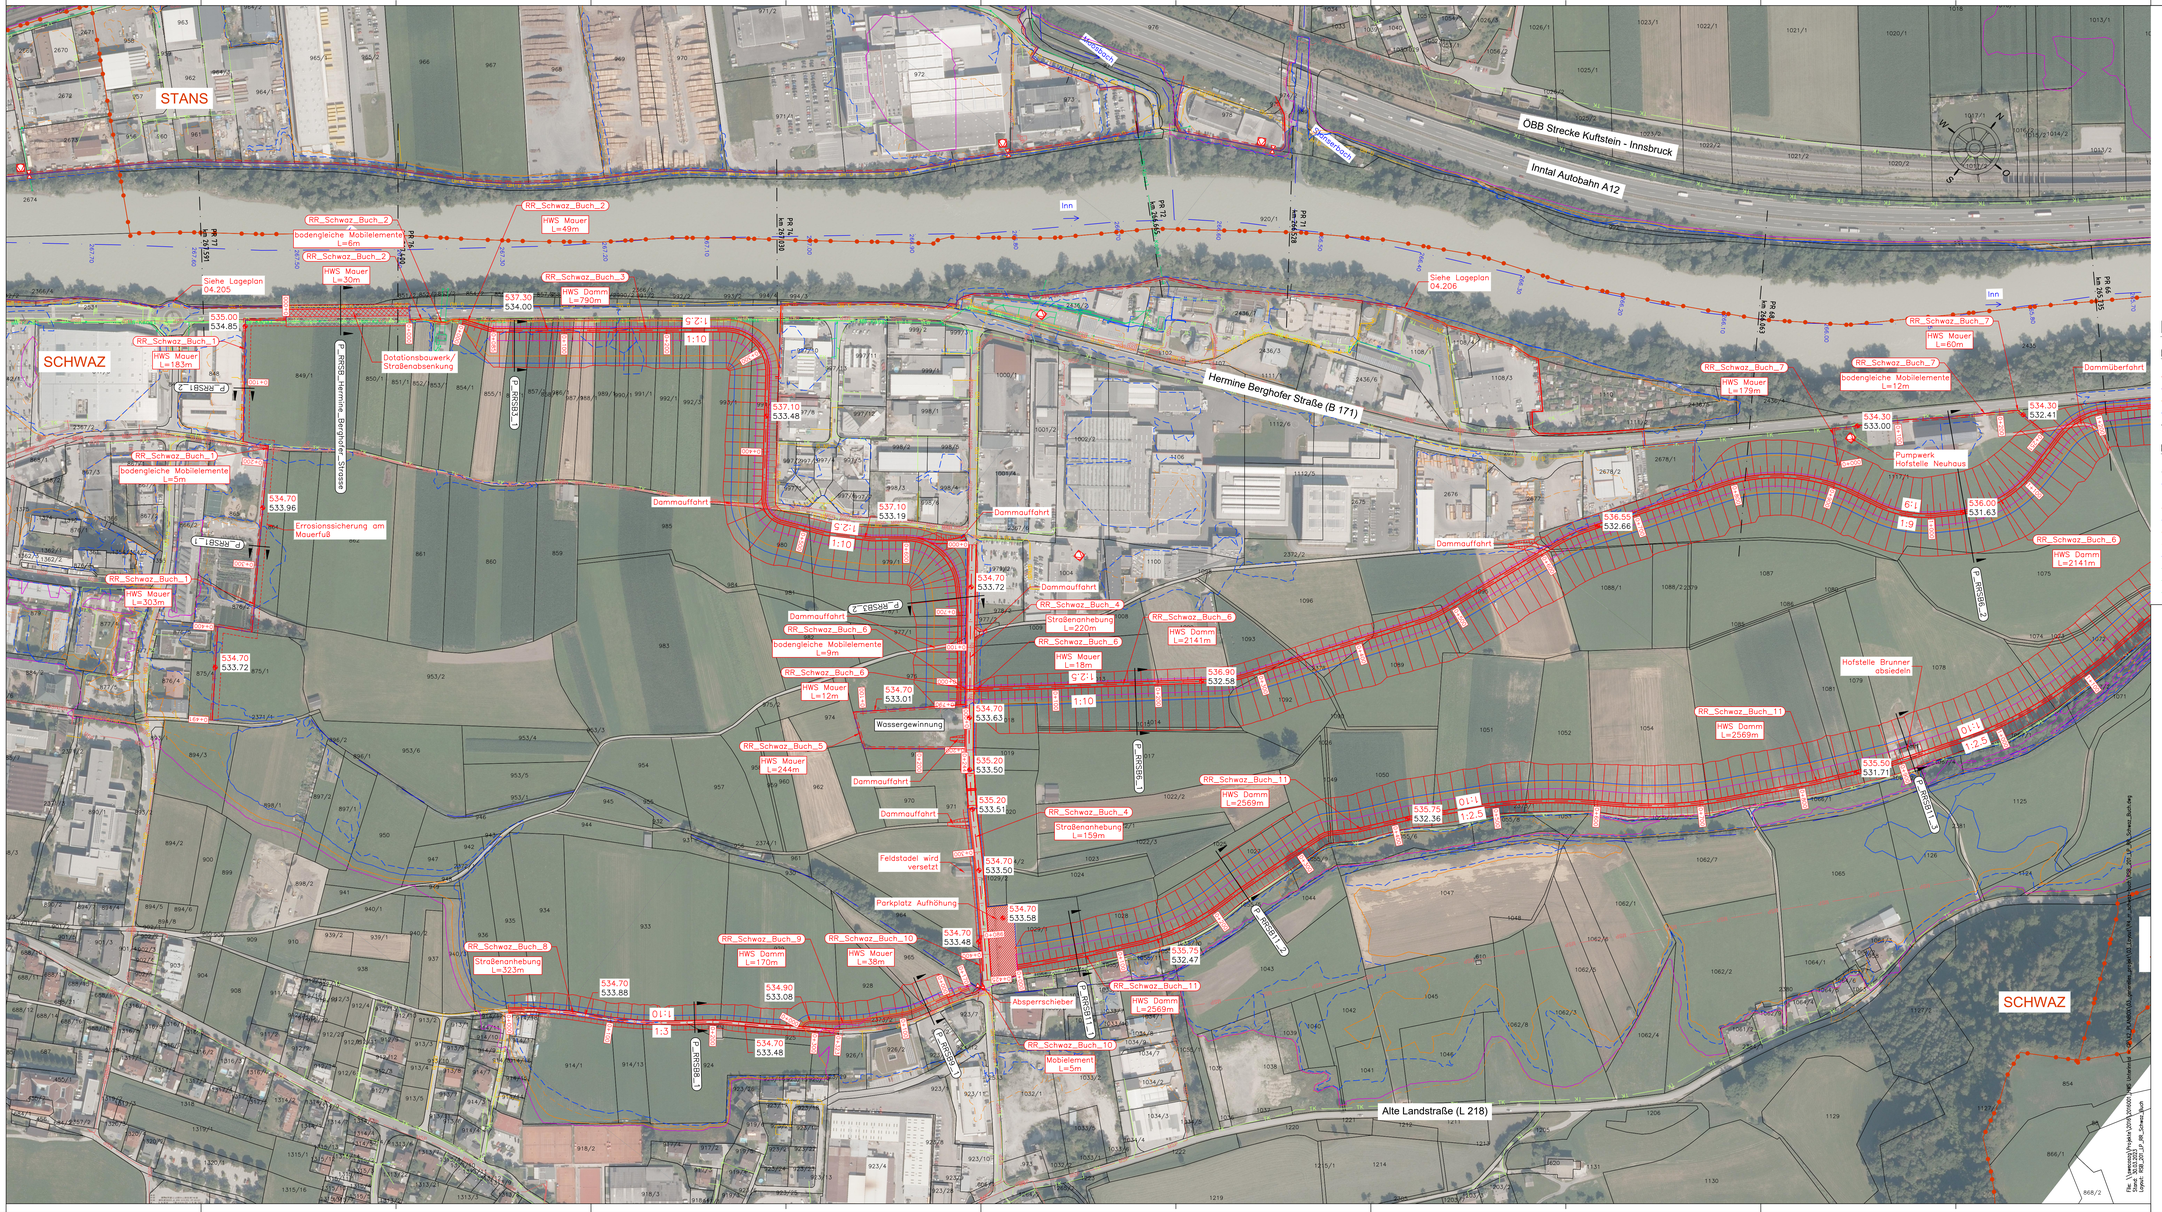
STANS
SCHWAZ
ÖBB Strecke Kufstein - Innsbruck
Inntal Autobahn A12
Hermine Berghofer Straße (B 171)
Alte Landstraße (L 218)
Inn
Siehe Lageplan 04.205
Siehe Lageplan 04.206
RR_Schwaz_Buch_1
HWS Mauer L=183m
RR_Schwaz_Buch_1
bodengleiche Mobilelemente L=5m
RR_Schwaz_Buch_1
HWS Mauer L=303m
RR_Schwaz_Buch_2
bodengleiche Mobilelemente L=6m
RR_Schwaz_Buch_2
HWS Mauer L=30m
RR_Schwaz_Buch_2
HWS Mauer L=49m
RR_Schwaz_Buch_3
HWS Damm L=790m
Dotationsbauwerk/ Straßenabsenkung
Erosionssicherung am Mauerfuß
Dammauffahrt
RR_Schwaz_Buch_4
Straßenanhebung L=220m
RR_Schwaz_Buch_4
Straßenanhebung L=159m
RR_Schwaz_Buch_5
HWS Mauer L=244m
RR_Schwaz_Buch_6
bodengleiche Mobilelemente L=9m
RR_Schwaz_Buch_6
HWS Mauer L=18m
RR_Schwaz_Buch_6
HWS Mauer L=12m
RR_Schwaz_Buch_6
HWS Damm L=2141m
RR_Schwaz_Buch_6
HWS Damm L=2141m
RR_Schwaz_Buch_7
HWS Mauer L=60m
RR_Schwaz_Buch_7
HWS Mauer L=179m
RR_Schwaz_Buch_7
bodengleiche Mobilelemente L=12m
RR_Schwaz_Buch_8
Straßenanhebung L=323m
RR_Schwaz_Buch_9
HWS Damm L=170m
RR_Schwaz_Buch_10
HWS Mauer L=38m
RR_Schwaz_Buch_10
Mobilelement L=5m
RR_Schwaz_Buch_11
HWS Damm L=2569m
RR_Schwaz_Buch_11
HWS Damm L=2569m
RR_Schwaz_Buch_11
HWS Damm L=2569m
RR_Schwaz_Buch_11
HWS Damm L=2569m
Wassergewinnung
Feldstadel wird versetzt
Parkplatz Aufhöhung
Absperrschieber
Pumpwerk Hofstelle Neuhaus
Hofstelle Brunner absiedeln
Dammüberfahrt
P_RR581_1
P_RR582_2
